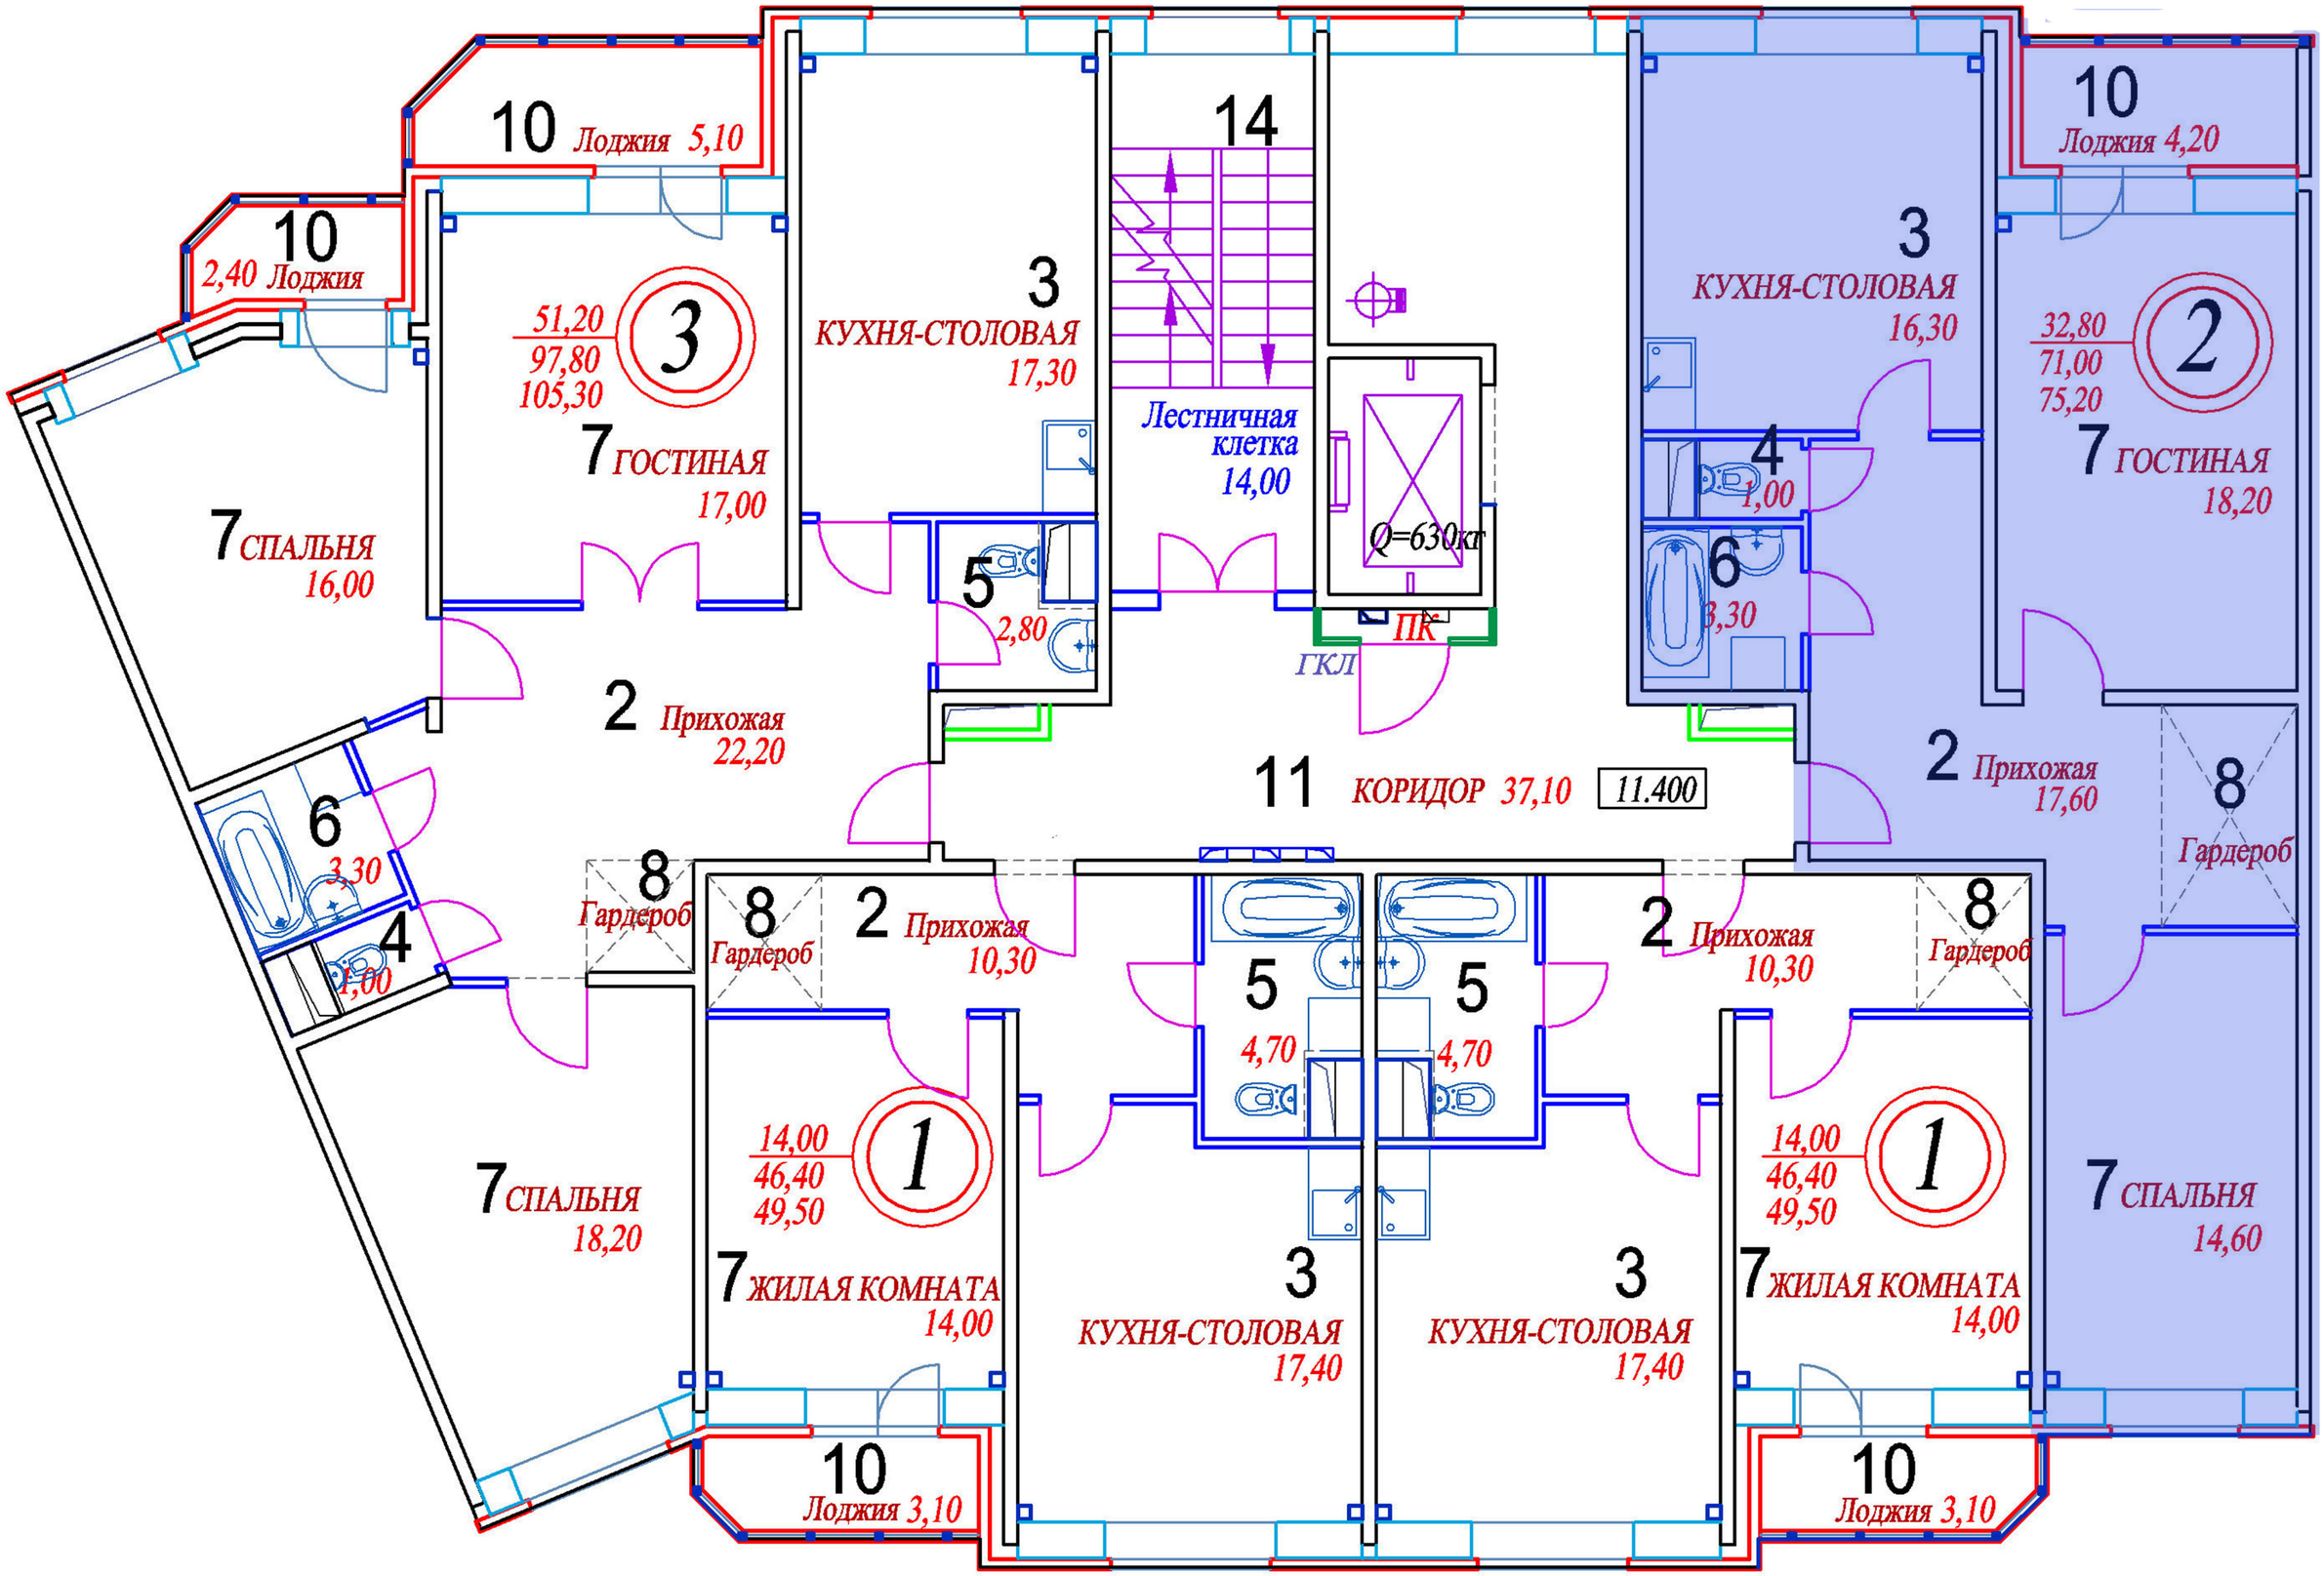
10 Лоджия 5,10
10 2,40 Лоджия
51,20
97,80
105,30
3
7 ГОСТИНАЯ 17,00
3 КУХНЯ-СТОЛОВАЯ 17,30
14
Лестничная клетка 14,00
Q=630кг
ПК
ГКЛ
5 2,80
7 СПАЛЬНЯ 16,00
2 Прихожая 22,20
6 3,30
4 1,00
11 КОРИДОР 37,10
11.400
8 Гардероб
8 Гардероб
2 Прихожая 10,30
5 4,70
5 4,70
2 Прихожая 10,30
8 Гардероб
14,00
46,40
49,50
1
7 ЖИЛАЯ КОМНАТА 14,00
3 КУХНЯ-СТОЛОВАЯ 17,40
3 КУХНЯ-СТОЛОВАЯ 17,40
14,00
46,40
49,50
1
7 ЖИЛАЯ КОМНАТА 14,00
7 СПАЛЬНЯ 18,20
10 Лоджия 3,10
10 Лоджия 3,10
3 КУХНЯ-СТОЛОВАЯ 16,30
4 1,00
6 3,30
2 Прихожая 17,60
10 Лоджия 4,20
32,80
71,00
75,20
2
7 ГОСТИНАЯ 18,20
8 Гардероб
7 СПАЛЬНЯ 14,60