


Таунхаусы

план первого этажа


001	Крыльцо	1,95 м ²
102	Тамбур	2,60 м ²
103	Коридор	9,00 м ²
104	Санузел	2,90 м ²
105	Подсобное помещение	15,05 м ²
106	Л/К	9,35 м ²
107	Гараж	19,80 м ²
108	Топочная	5,85 м ²

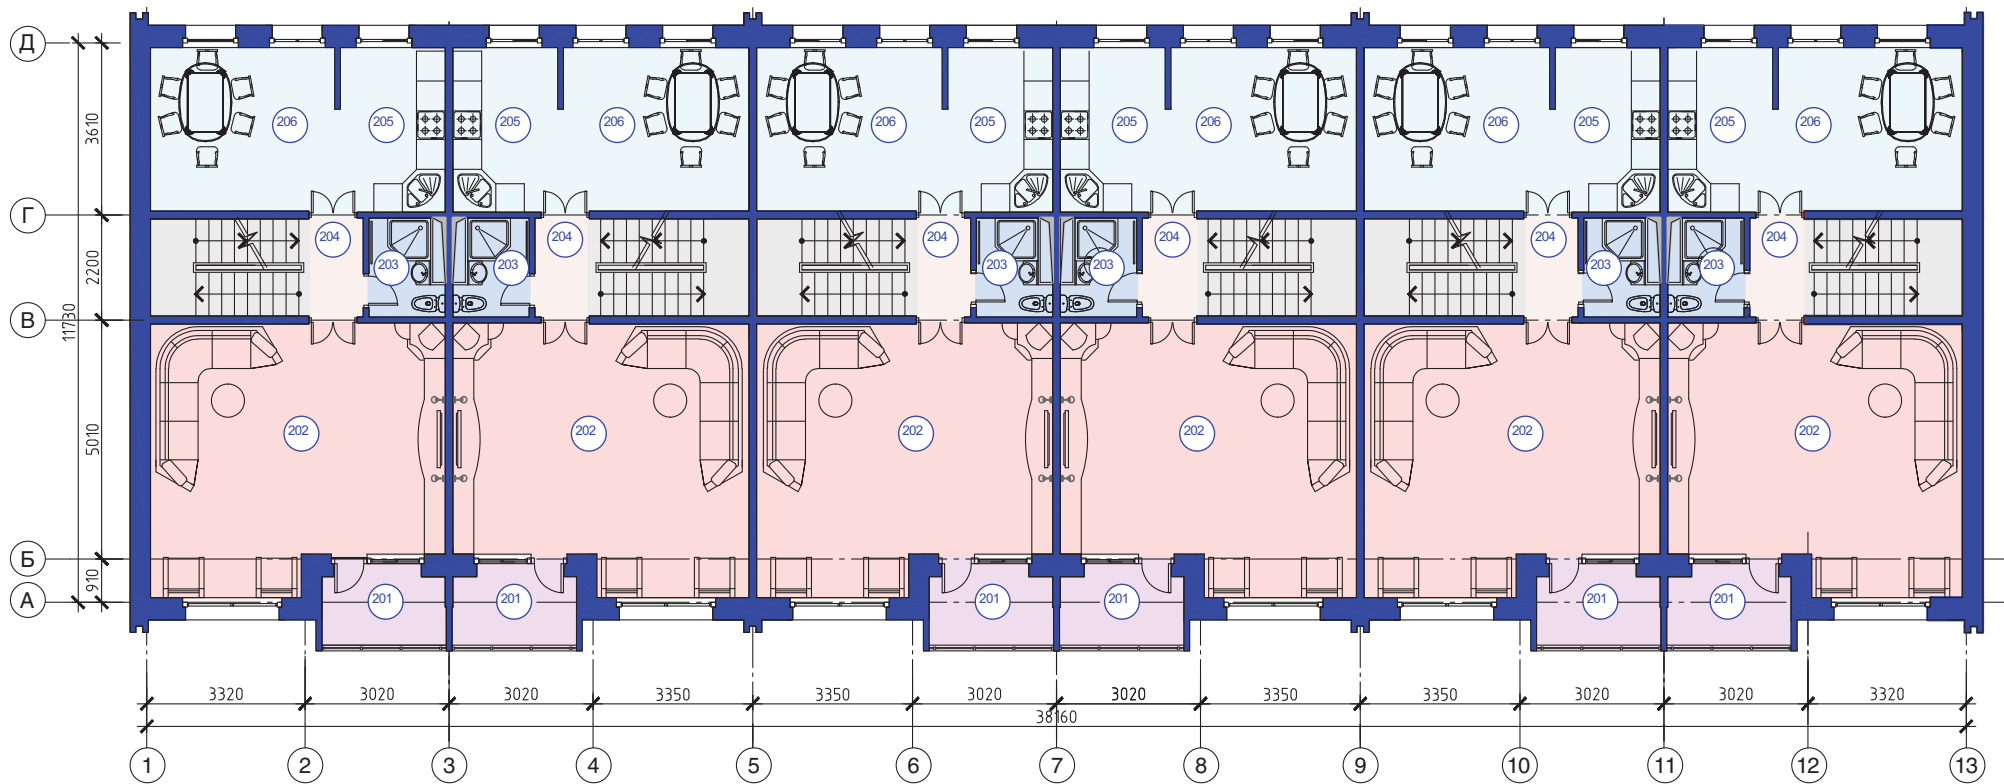

Таунхаусы

план второго этажа

201	Лоджия	4,20 м ²
202	Гостиная	32,95 м ²
203	Санузел	2,90 м ²
204	Л/К	2,90 м ²
205	Кухня	7,80 м ²
206	Столовая	13,55 м ²

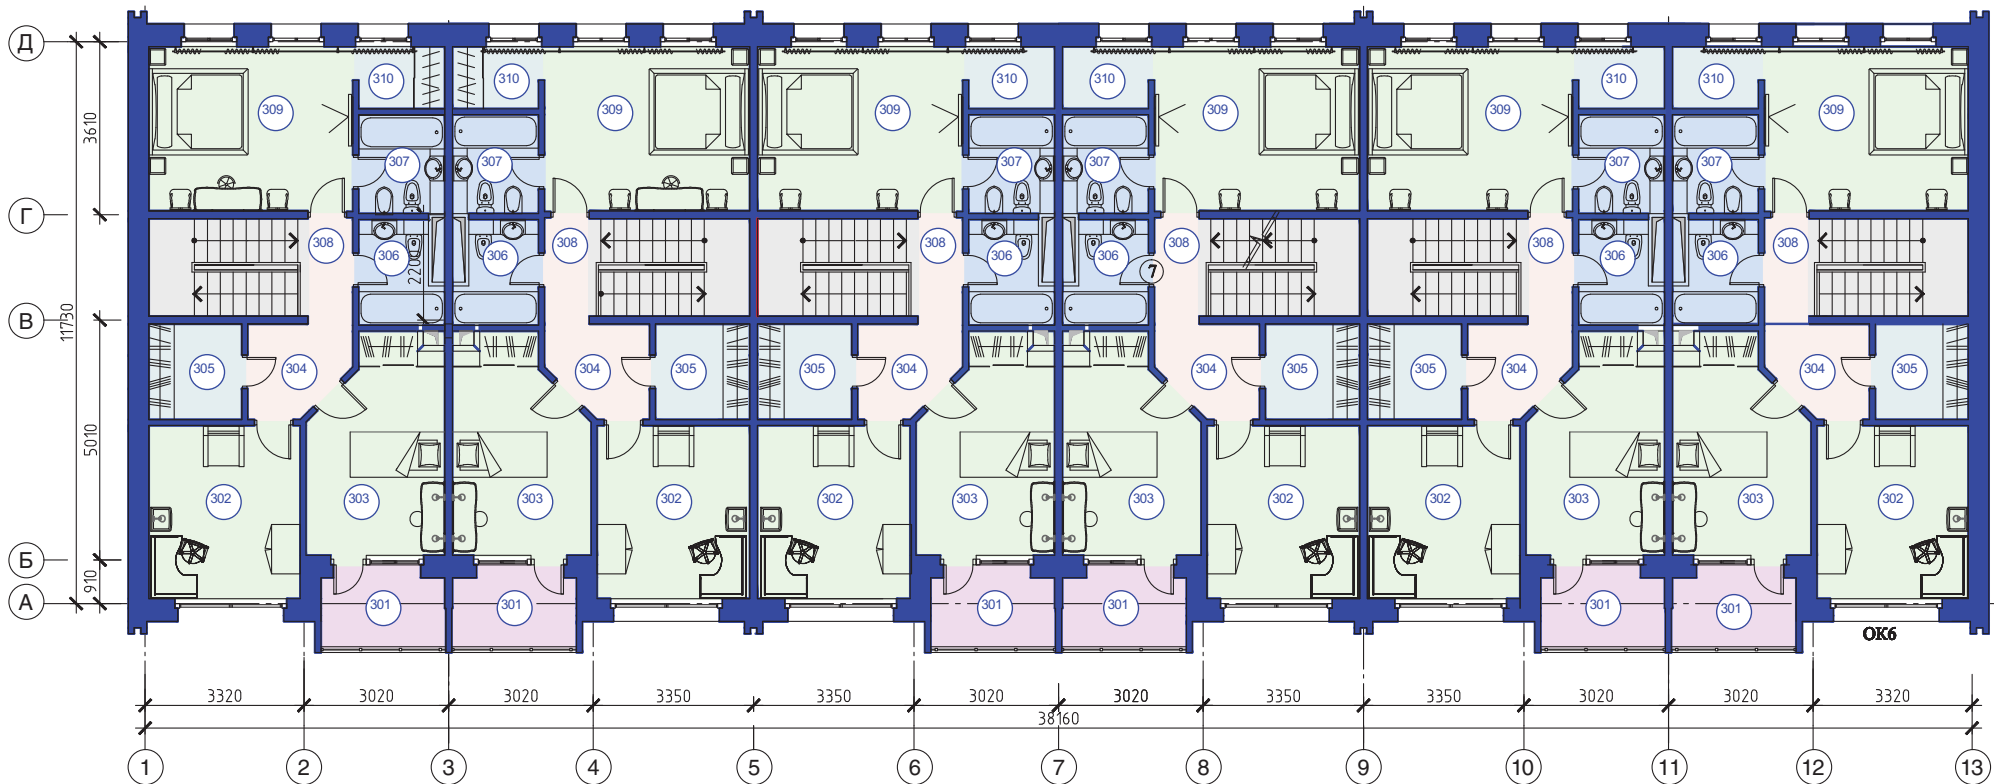

Таунхаусы

план третьего этажа

301	Лоджия	4,20 м ²
302	Спальня	11,55 м ²
303	Спальня	11,80 м ²
304	Коридор	3,80 м ²
305	Гардеробная	3,85 м ²
306	Санузел	3,65 м ²
307	Санузел	3,70 м ²
308	Л/К	2,45 м ²
309	Спальня	14,80 м ²
310	Гардеробная	3,30 м ²